

**Товарищество собственников недвижимости
«ЭкоПарк БОРОВОЕ»**

ОГРН 1155476119886, ИНН 5433954687, КПП 543301001

630501, Новосибирская область, Новосибирский район, р.п. Краснообск, а/я 569
8-913-900-1077

№ 4 от 31.03.2020
на № _____ от _____

Уважаемые собственники земельных участков в ЭкоПарке "БОРОВОЕ"!

Уведомляю Вас, что в настоящее время выполнены следующие виды работ по электроснабжению ЭкоПарка "БОРОВОЕ":

1. Разработан проект и выполнено строительство ЛЭП-10 кВ протяженностью 500 м и КТПН-ПВВ-250-10/0,4-УХЛ1.
2. Разработан проект трассы ВЛИ 0,4 кВ протяженностью 1 849 м.
3. Выполнено строительство Линии 1 ВЛИ 0,4 кВ протяженностью 510 м.

Ориентировочный срок строительства Линии 2 – II квартал 2020 года.

Ориентировочный срок строительства Линии 3 – III квартал 2020 года.


Приложение:

1. План трассы ВЛИ 0,4 кВ – 2 листа.


Председатель правления
ТСН «ЭкоПарк БОРОВОЕ»



П.А.Каратаев

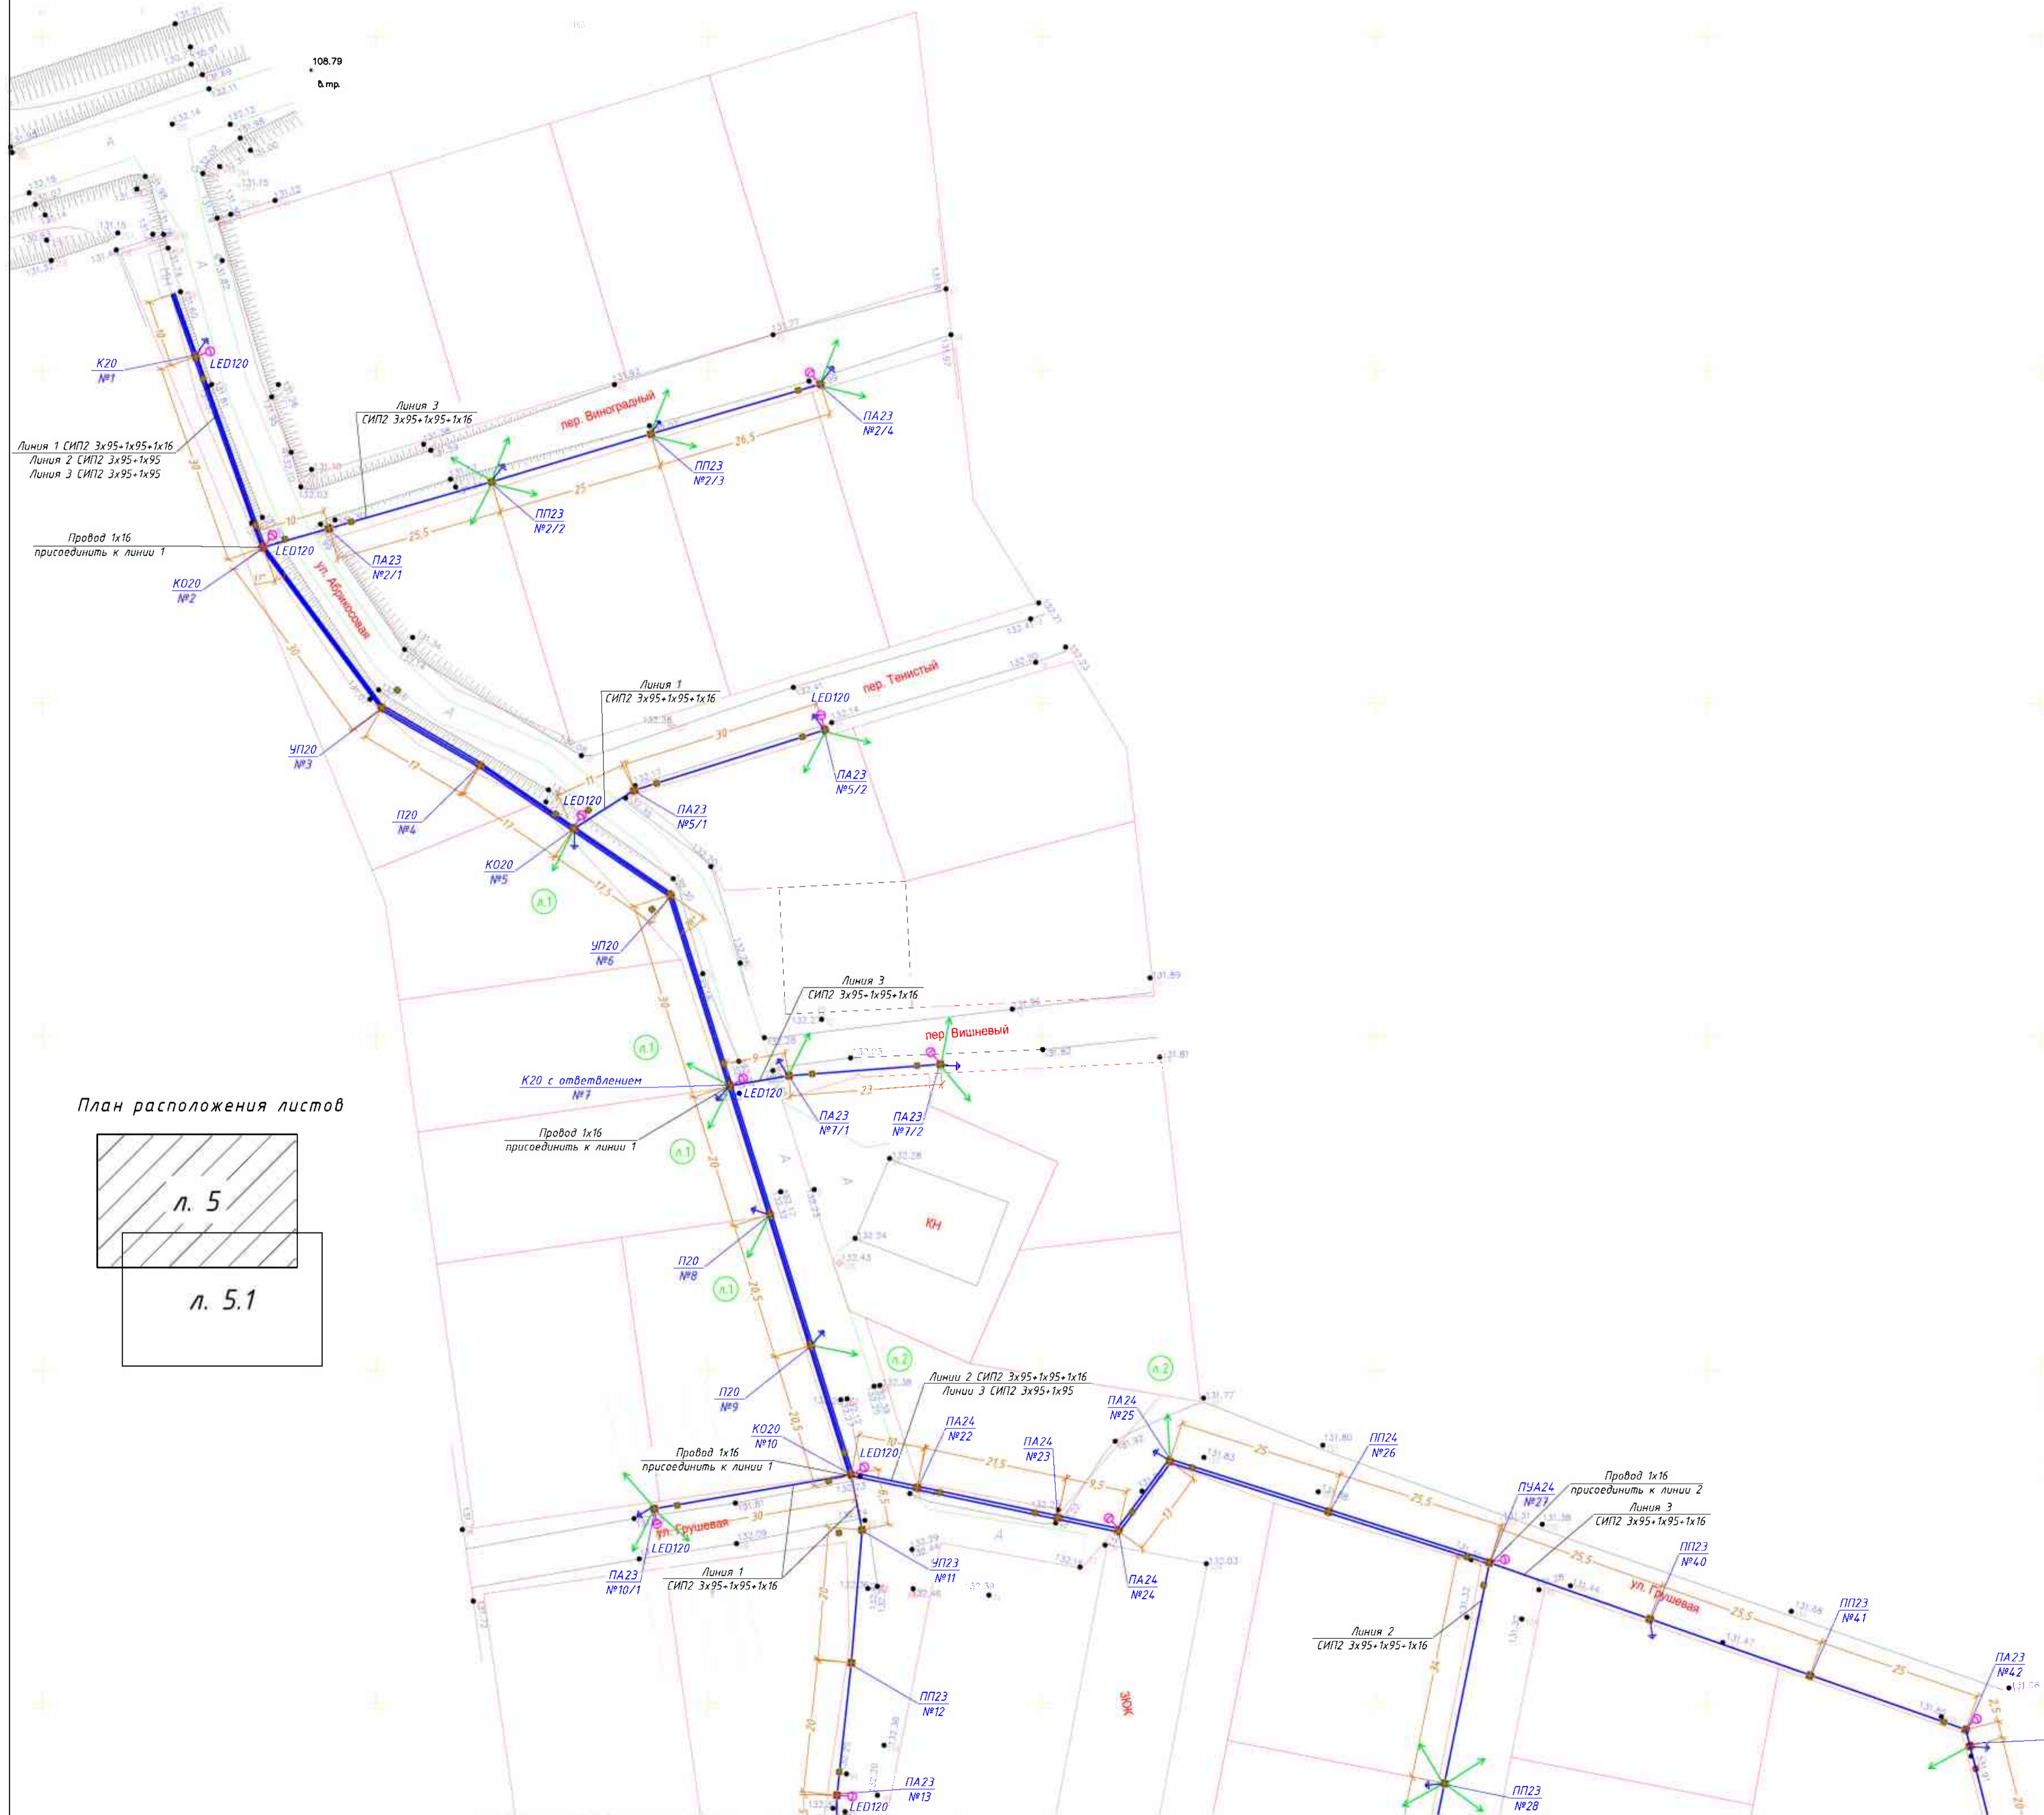

План расположения листов

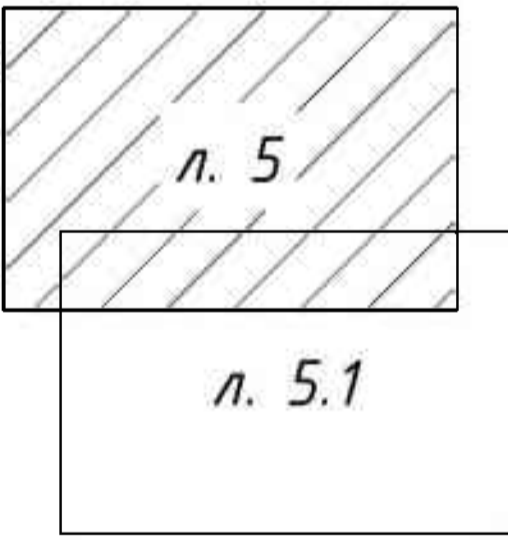


- УСЛОВНЫЕ ОБОЗНАЧЕНИЯ**
- Проектируемая воздушная линия электропередачи напряжением 0,4 кВ (ВЛИ-0,4 кВ)
 - ⊥ Устройство заземления с сопротивлением заземлителя R=30 Ом
 - ⊙ Проектируемая опора с светильником LED
 - Граница участка
 - Ответвление к дому проводами СИП4

ПРИМЕЧАНИЯ


1. Общие указания смотреть на л.2
2. Смотреть совместно с л.3, 5.1.

Линия сводки с л. 5.1

		2015	16/1-009-ЭС		
			Новосибирская область, Новосибирский район, Боровской сельсовет, в районе с Боровое кадастровый номер 54:19:050601:1717		
Изм.	Кол.	Лист	№ док.	Подп.	Дата
Разраб.	Качкин				
Н.контр.	Антонович				
		Воздушная линия 0,4 кВ		Стадия	Лист
		План трассы воздушной линии 0,4 кВ М 1:500		Р	5
				ООО ПСК "МЕГАПОЛИС"	
				Формат А1	

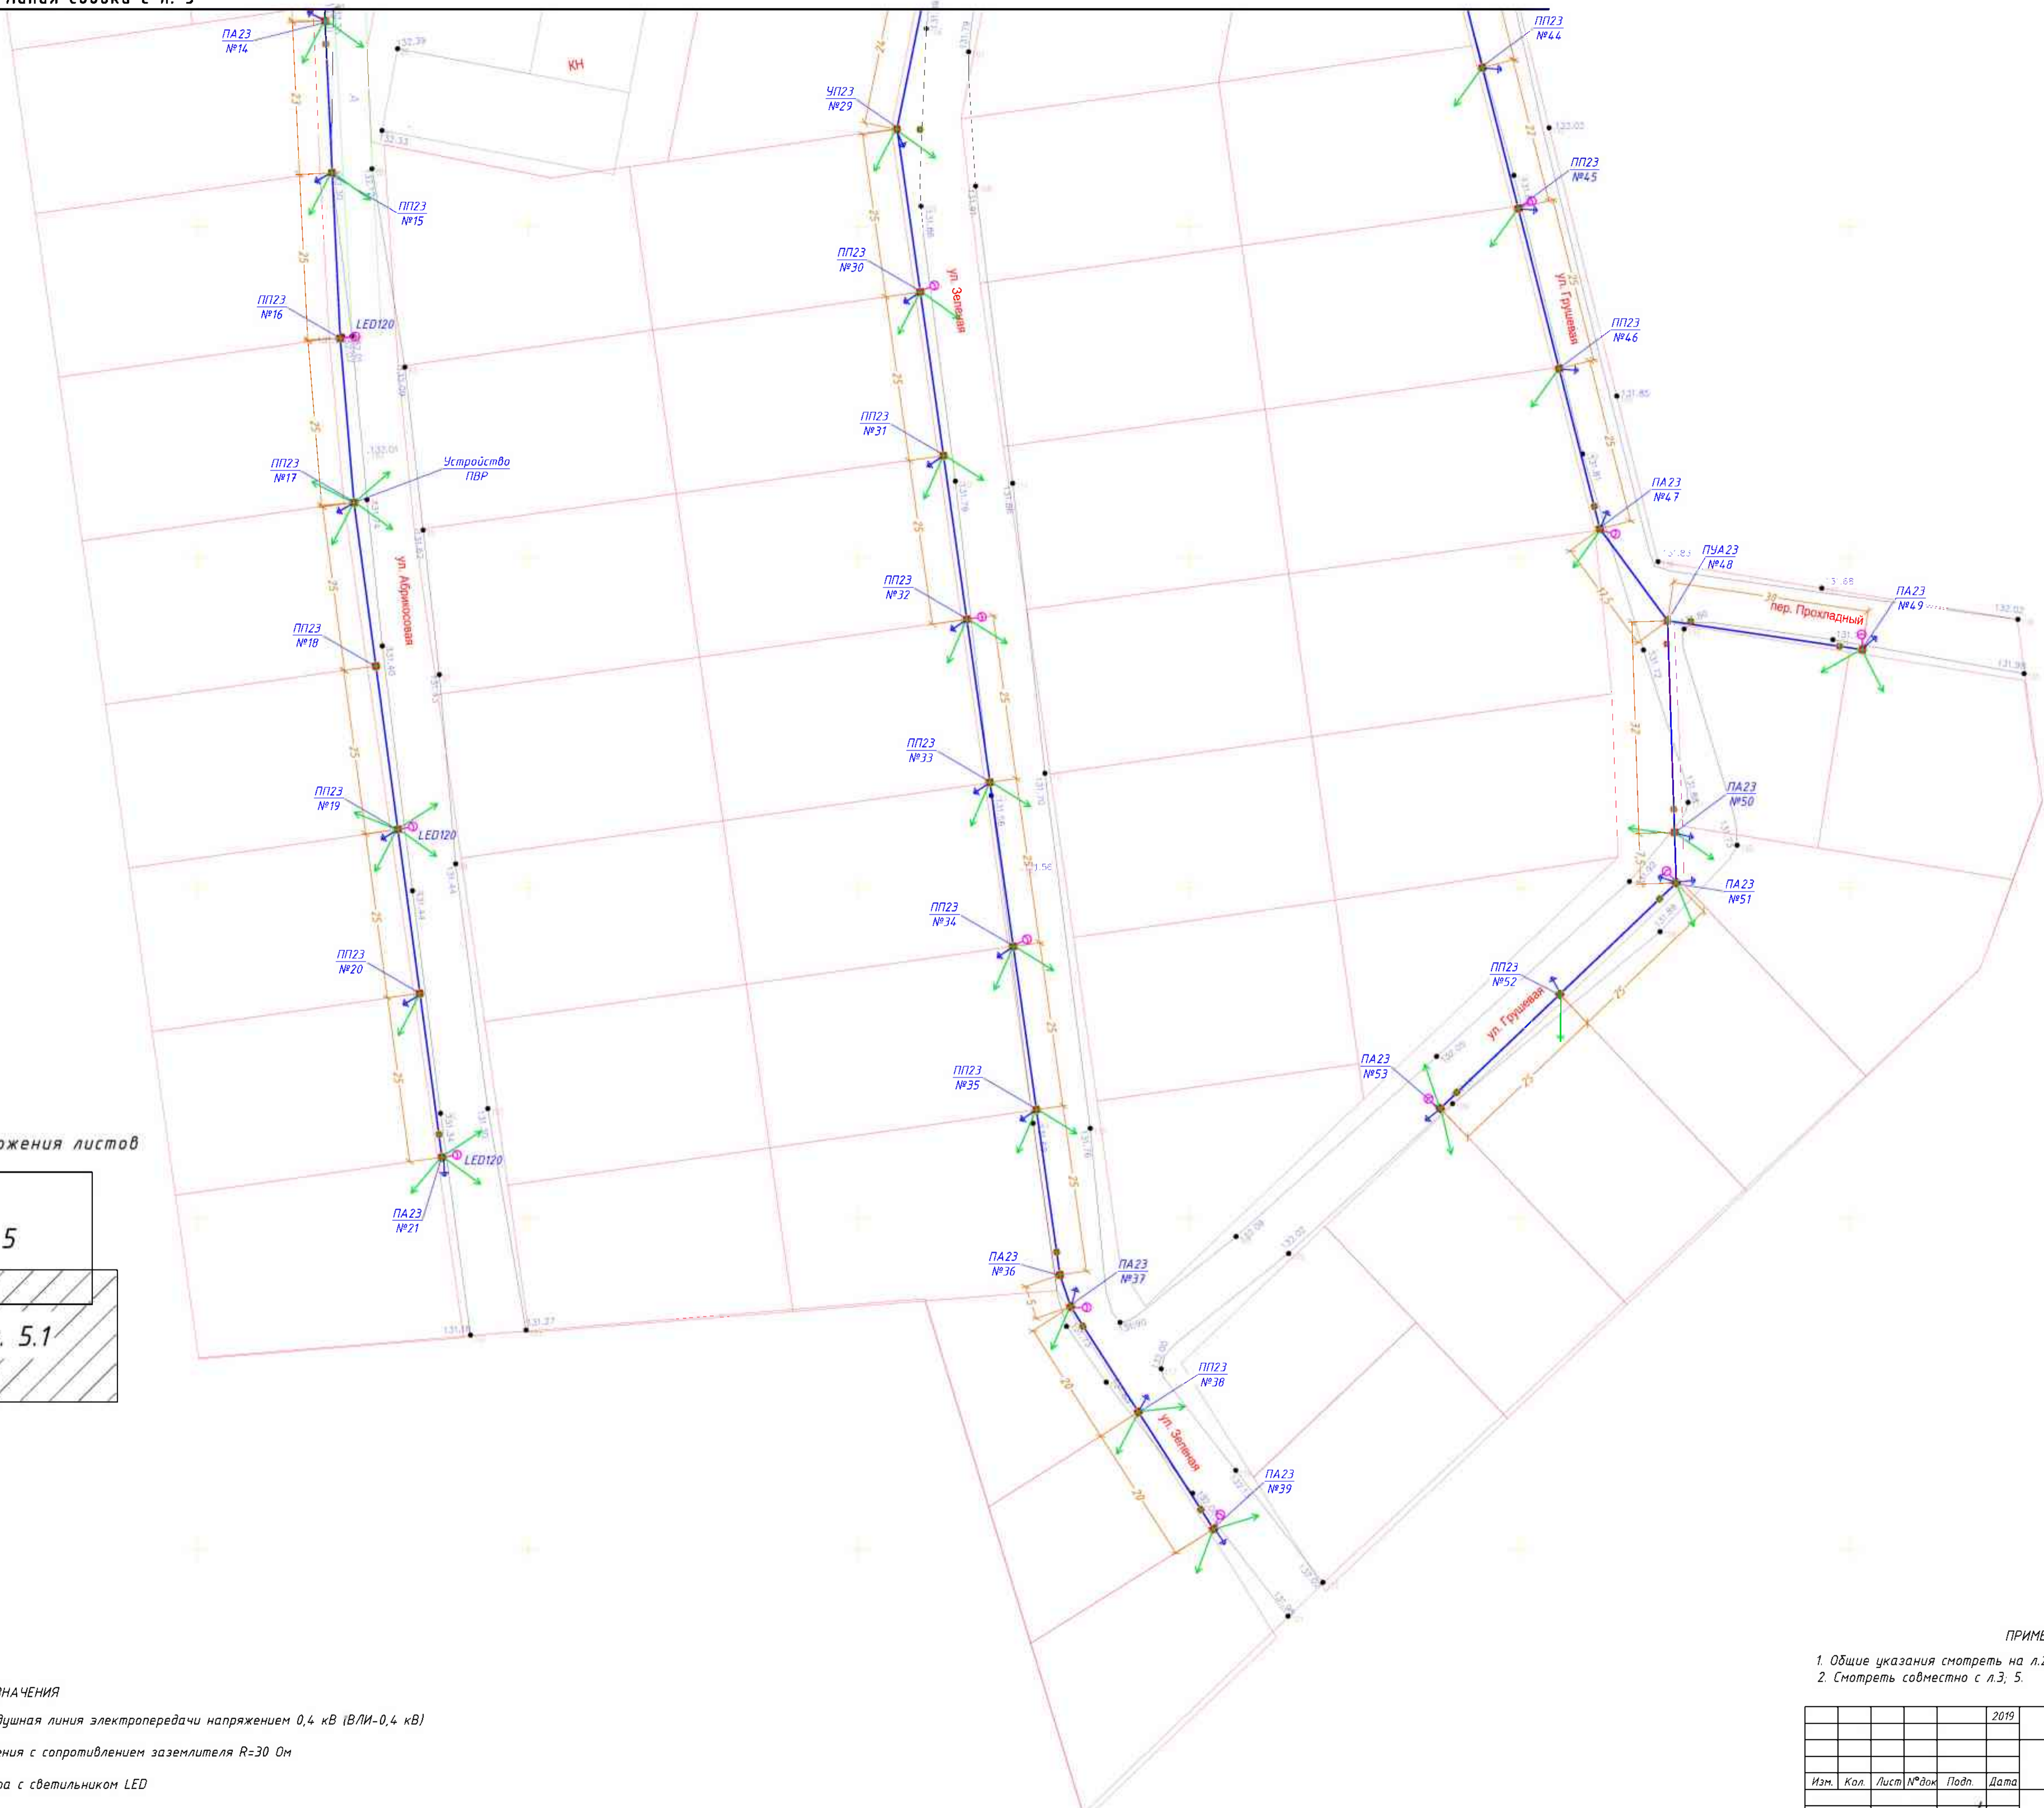

План расположения листов

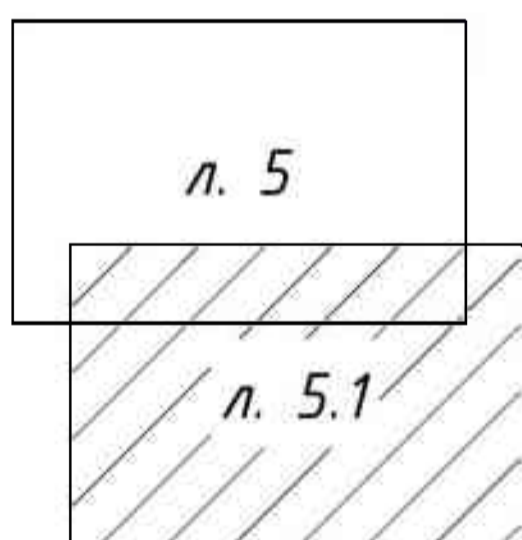

УСЛОВНЫЕ ОБОЗНАЧЕНИЯ

- Проектируемая воздушная линия электропередачи напряжением 0,4 кВ (ВЛИ-0,4 кВ)
- ⊕ Устройство заземления с сопротивлением заземлителя R=30 Ом
- ⊕ Проектируемая опора с светильником LED
- Граница участка
- Ответвление к дому проводом СИП4

ПРИМЕЧАНИЯ

1. Общие указания смотреть на л.2.
2. Смотреть совместно с л.3, 5.

					2019	16/1-009-ЭС			
					Новосибирская область, Новосибирский район, Боровской сельсовет, в районе с Боровое кадастровый номер 54:19:050601:1717				
Изм.	Кол.	Лист	№ док	Подп.	Дата	Воздушная линия 0,4 кВ			
Разраб.	Кочкин					P	5.1	Листов	
Н.контр.	Антончиков					План трассы воздушной линии 0,4 кВ М 1:500			
						ООО ПСК "МЕГАПОЛИС"			
						Формат	A1		